
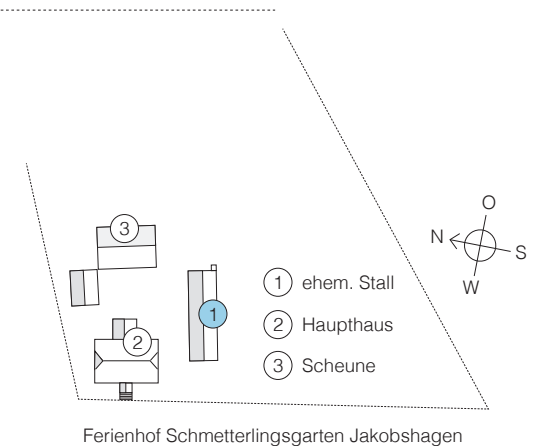
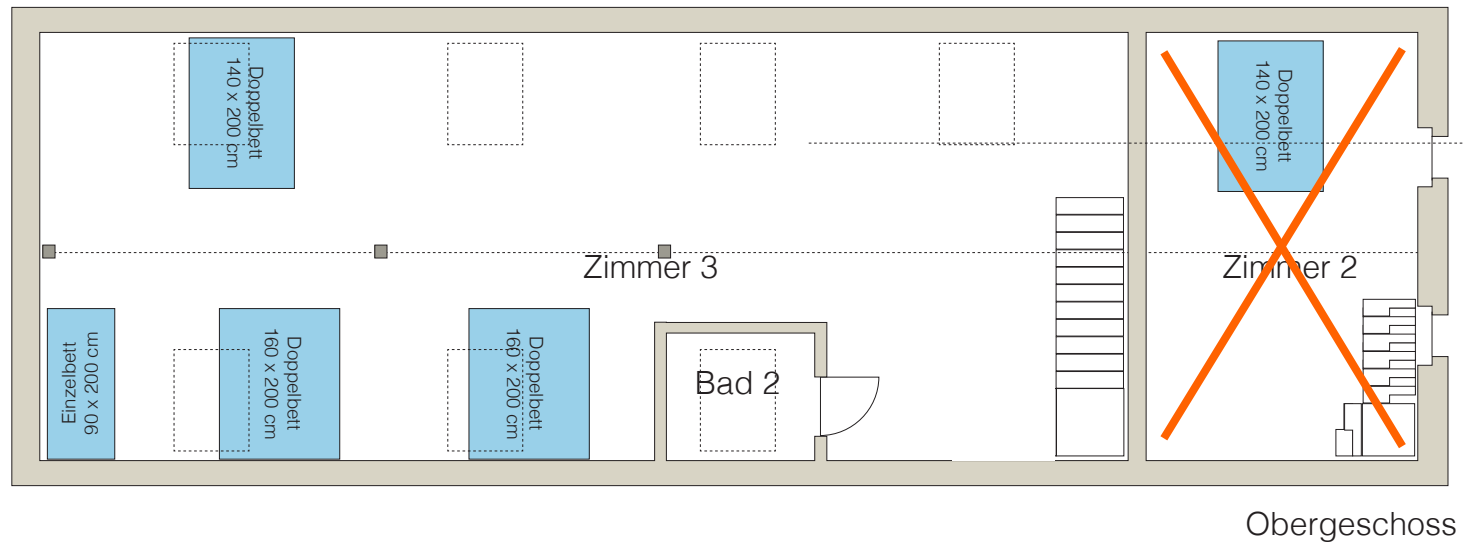


Ferienwohnung 1 / ehemaliger Stall max. 11 Pers

EG Zimmer 1 max. 2 Pers.

OG Zimmer 2 max. 2 Pers. (Zugang über Zimmer 1 /steile Treppe)

OG Zimmer 2 max. 7 Pers. (Zugang über Haupttreppe)


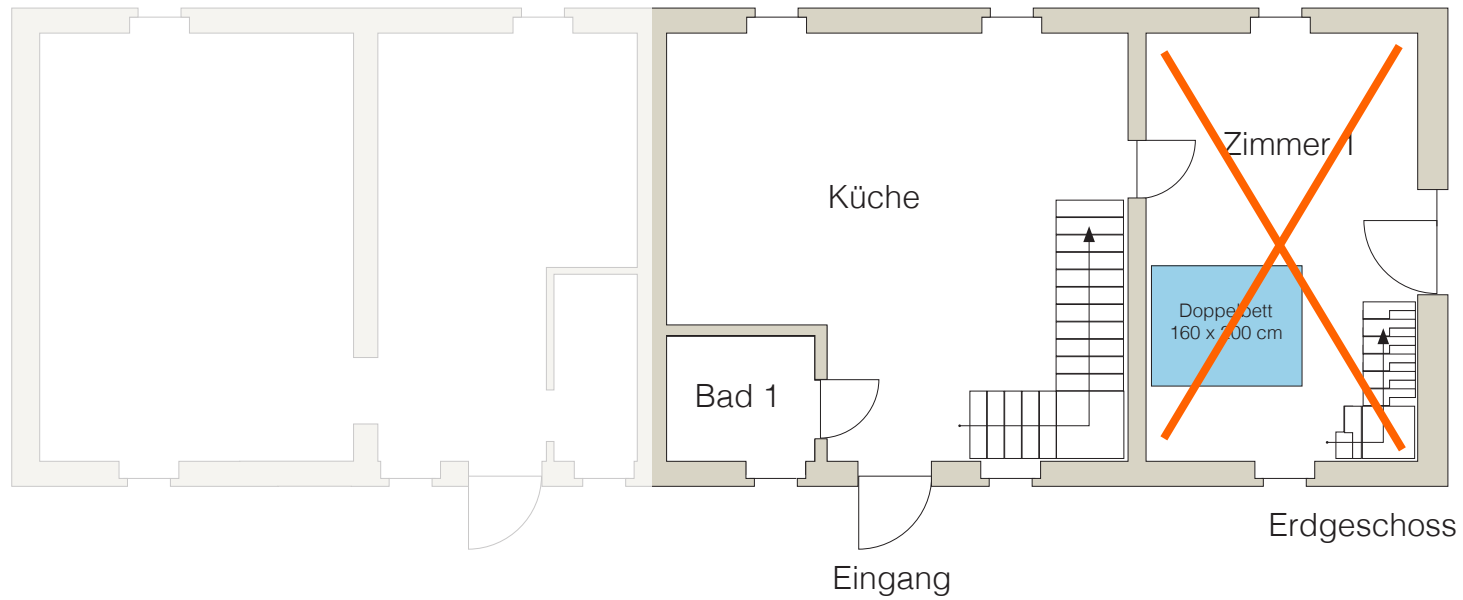


Ferienwohnung 3 / EG Haupthaus max. 6 Pers

Zimmer 1 max. 3 Pers.

Zimmer 2 max. 3 Pers.


Aufbettungen sind möglich.
Zimmer 1 und 2 geben wir bevorzugt an
Familien mit Kindern

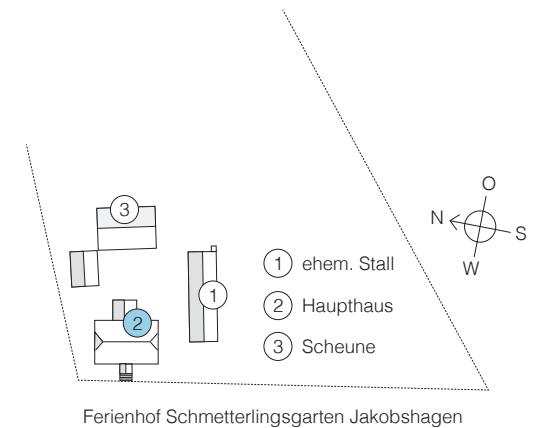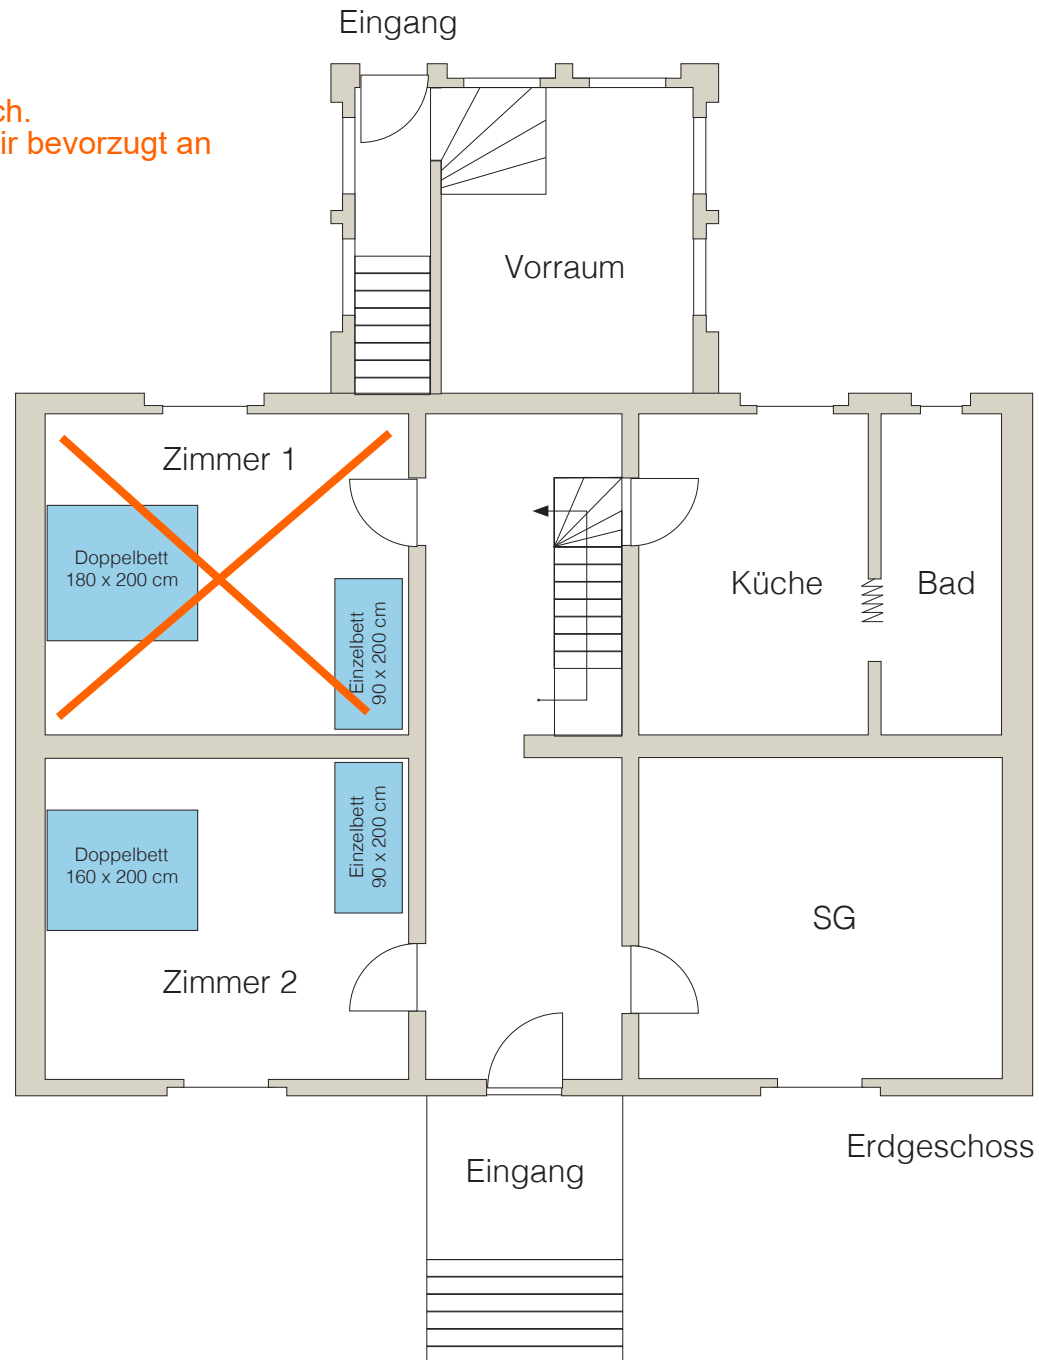


Ferienwohnung 2 / DG Haupthaus max.7 Pers

DG max.5 Pers.

DG/ Spitzdach max.2 Pers. (Zugang über Hauptraum/ steile Treppe)

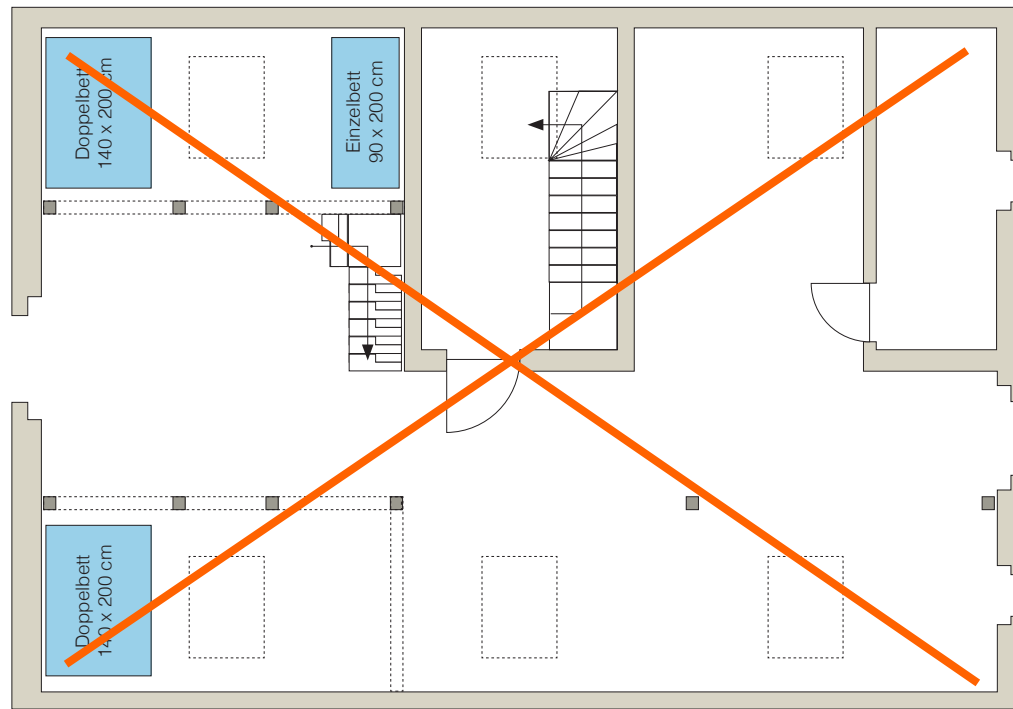

Dachchoss

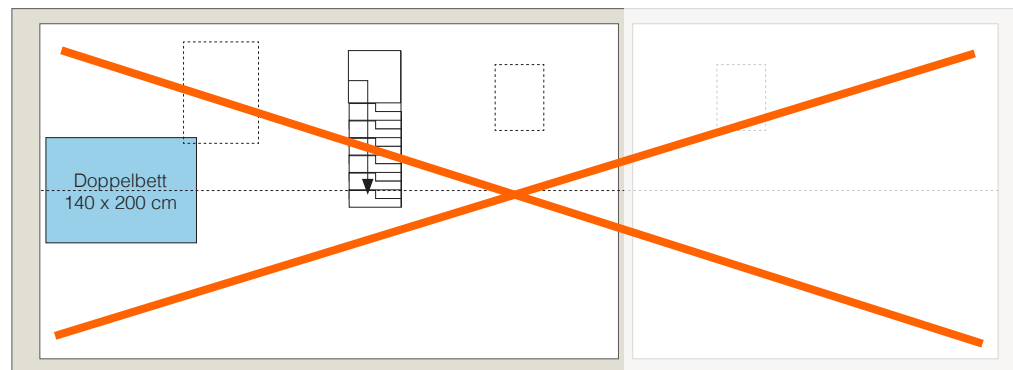

Spitzdach

